


4 x 4 lakásos társasház

H-9200 Mosonmagyaróvár, Vágóhid utca-Ladik utca Hrsz: 2105 / 46



A/1. lakás - földszint

Földszinti alaprajz részlet M 1:50

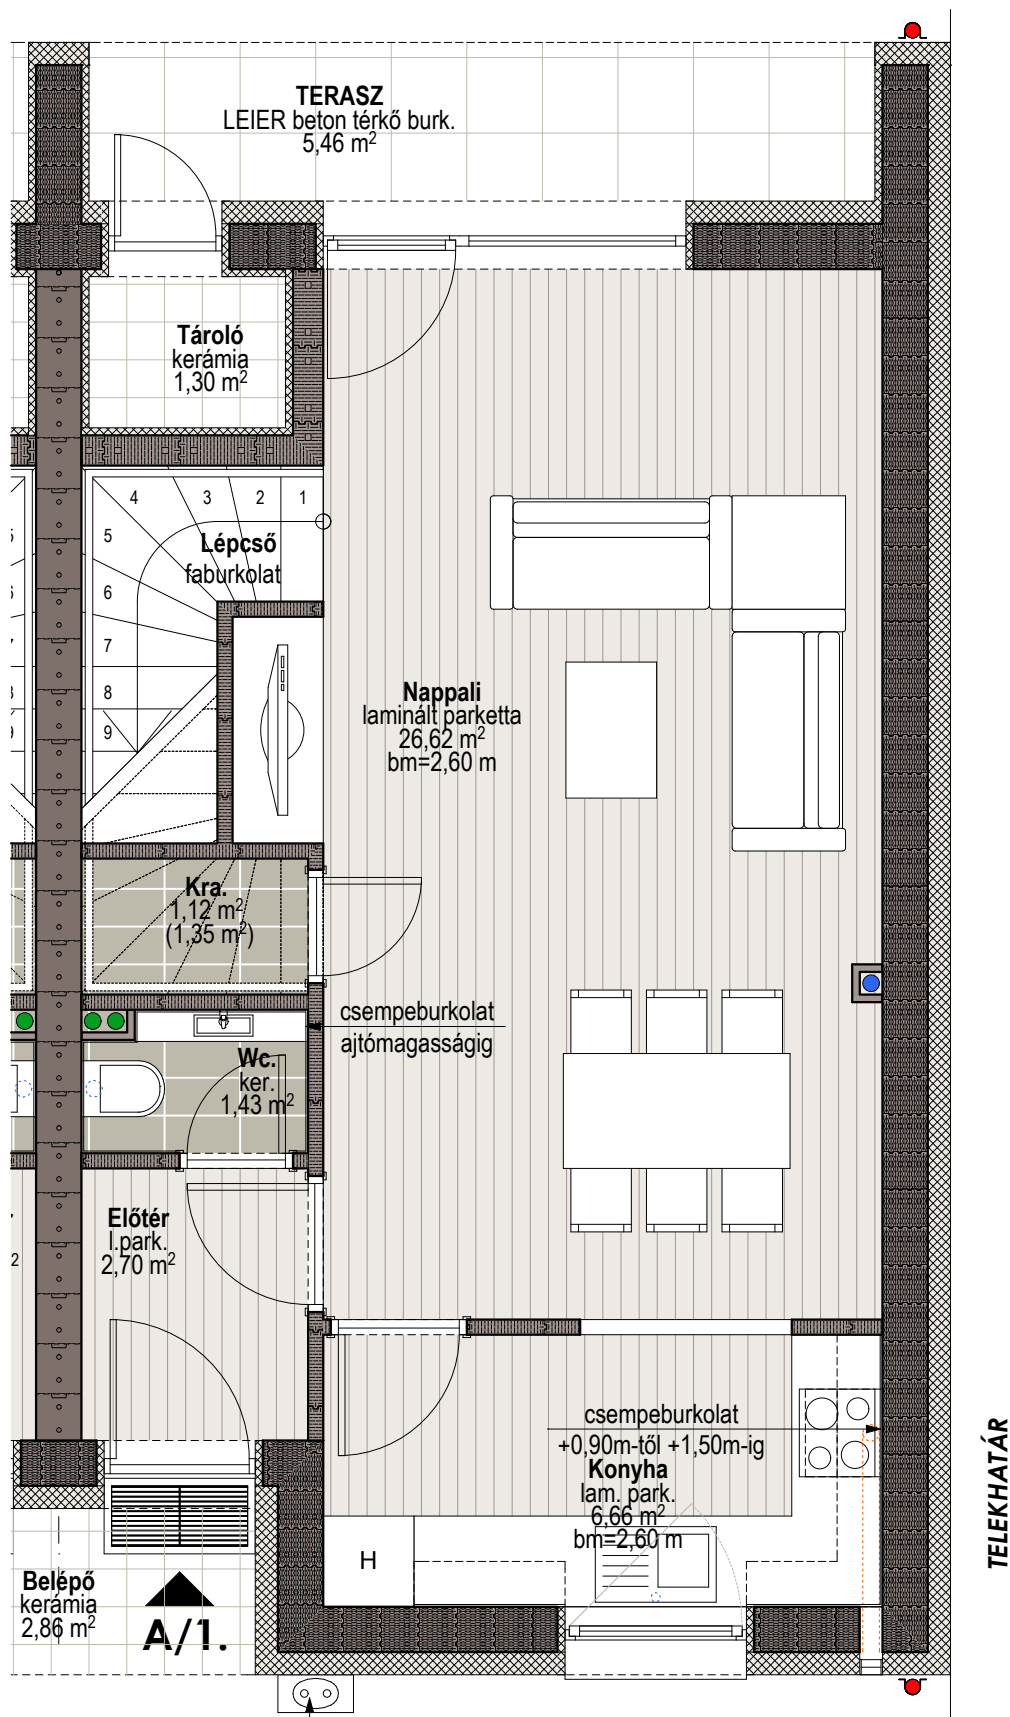

A/1.sz. lakás

A/1.sz. lakás földszinti helyiségek:

- Előtér laminált parketta 2,70 m²
- Wc. kerámia 1,43 m²
- Nappali laminált parketta 26,62 m²
- Konyha laminált parketta 6,66 m²
- Kamra kerámia 1,12 m² (1,35 m²)
- Terasz LEIER beton térkő burk. ... 5,46 m²
- A/1.sz. lakás a földszinten összesen: 38,53 m² (38,76 m²)

