


4 x 4 lakásos társasház

H-9200 Mosonmagyaróvár, Vágóhid utca-Ladik utca Hrsz: 2105 / 46



A/1. lakás - emelet

Emeleti alaprajz részlet M 1:50

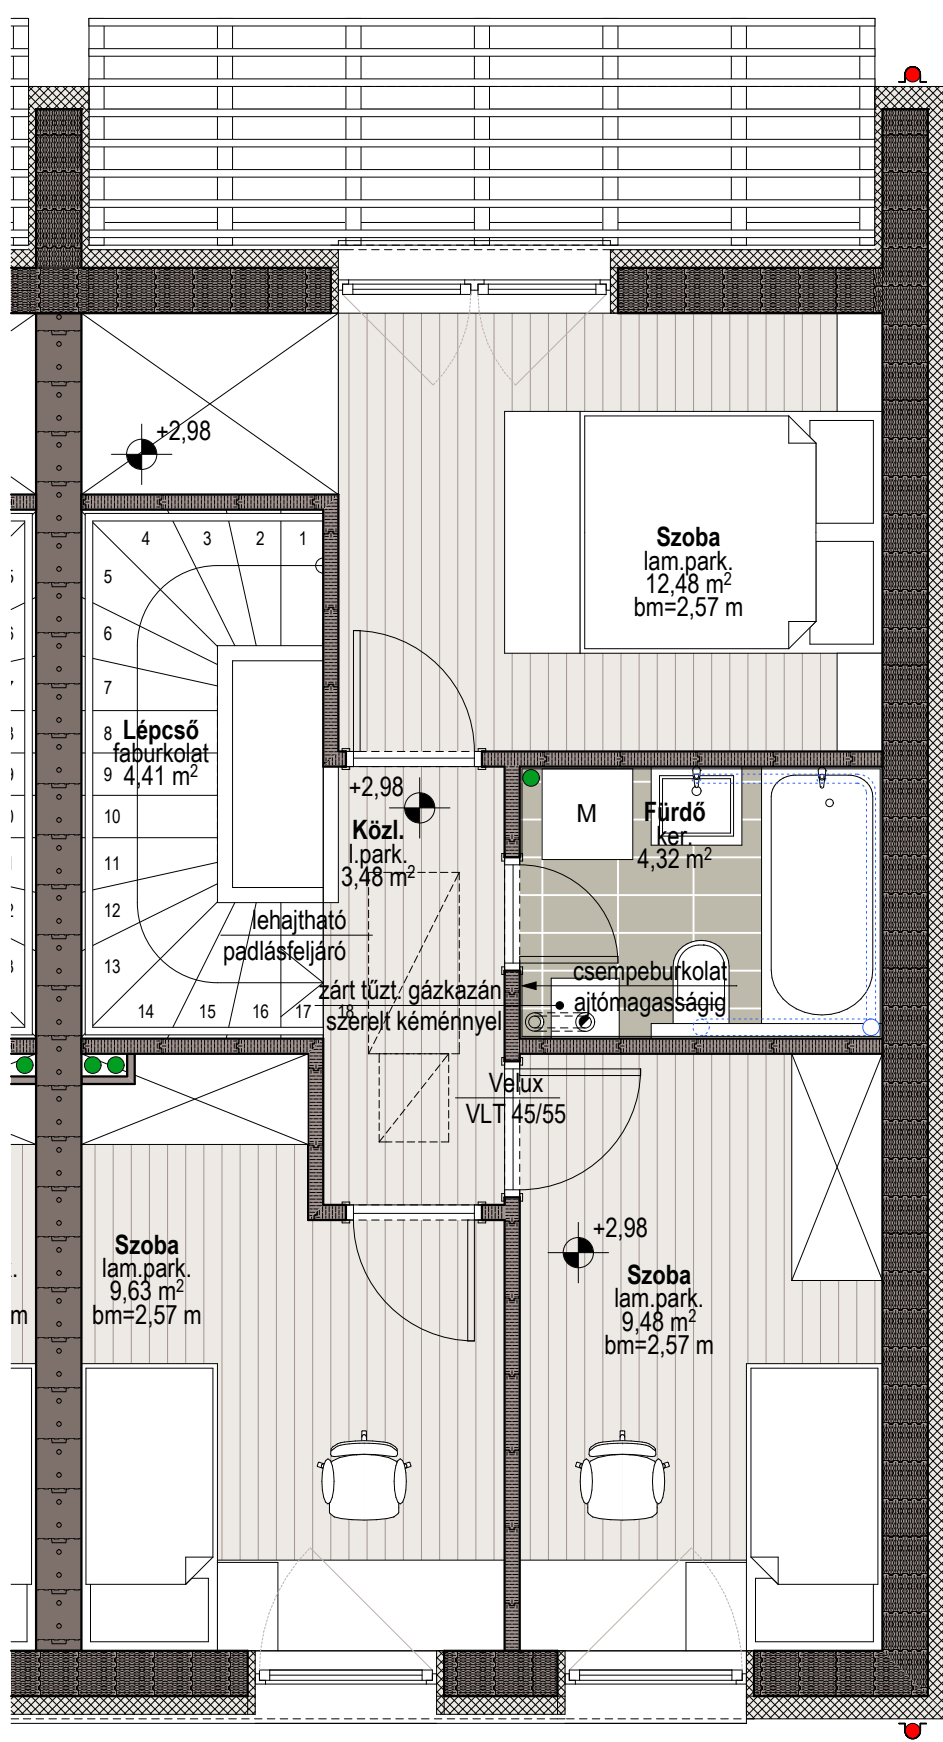

A/1.sz. lakás emeleti helyiségek :

- Lépcső..... faburkolat 4,41 m²
- Közlekedő laminált parketta 3,48 m²
- Szoba laminált parketta 12,48 m²
- Szoba laminált parketta 9,48 m²
- Szoba laminált parketta 9,63 m²
- Fürdő kerámia 4,32 m²
- A/1.sz. lakás az emeleten összesen: 43,80 m²
- A/1.sz. lakás a két szinten összesen: 82,33 m² (82,56 m²)
- A/1.sz. lakáshoz tartozó tároló . LEIER beton térkő burk 1,30 m²

