


# 4 x 4 lakásos társasház

H-9200 Mosonmagyaróvár, Vágóhid utca-Ladik utca Hrsz: 2105 / 46



## A/2. lakás - emelet

Emeleti alaprajz részlet M 1:50

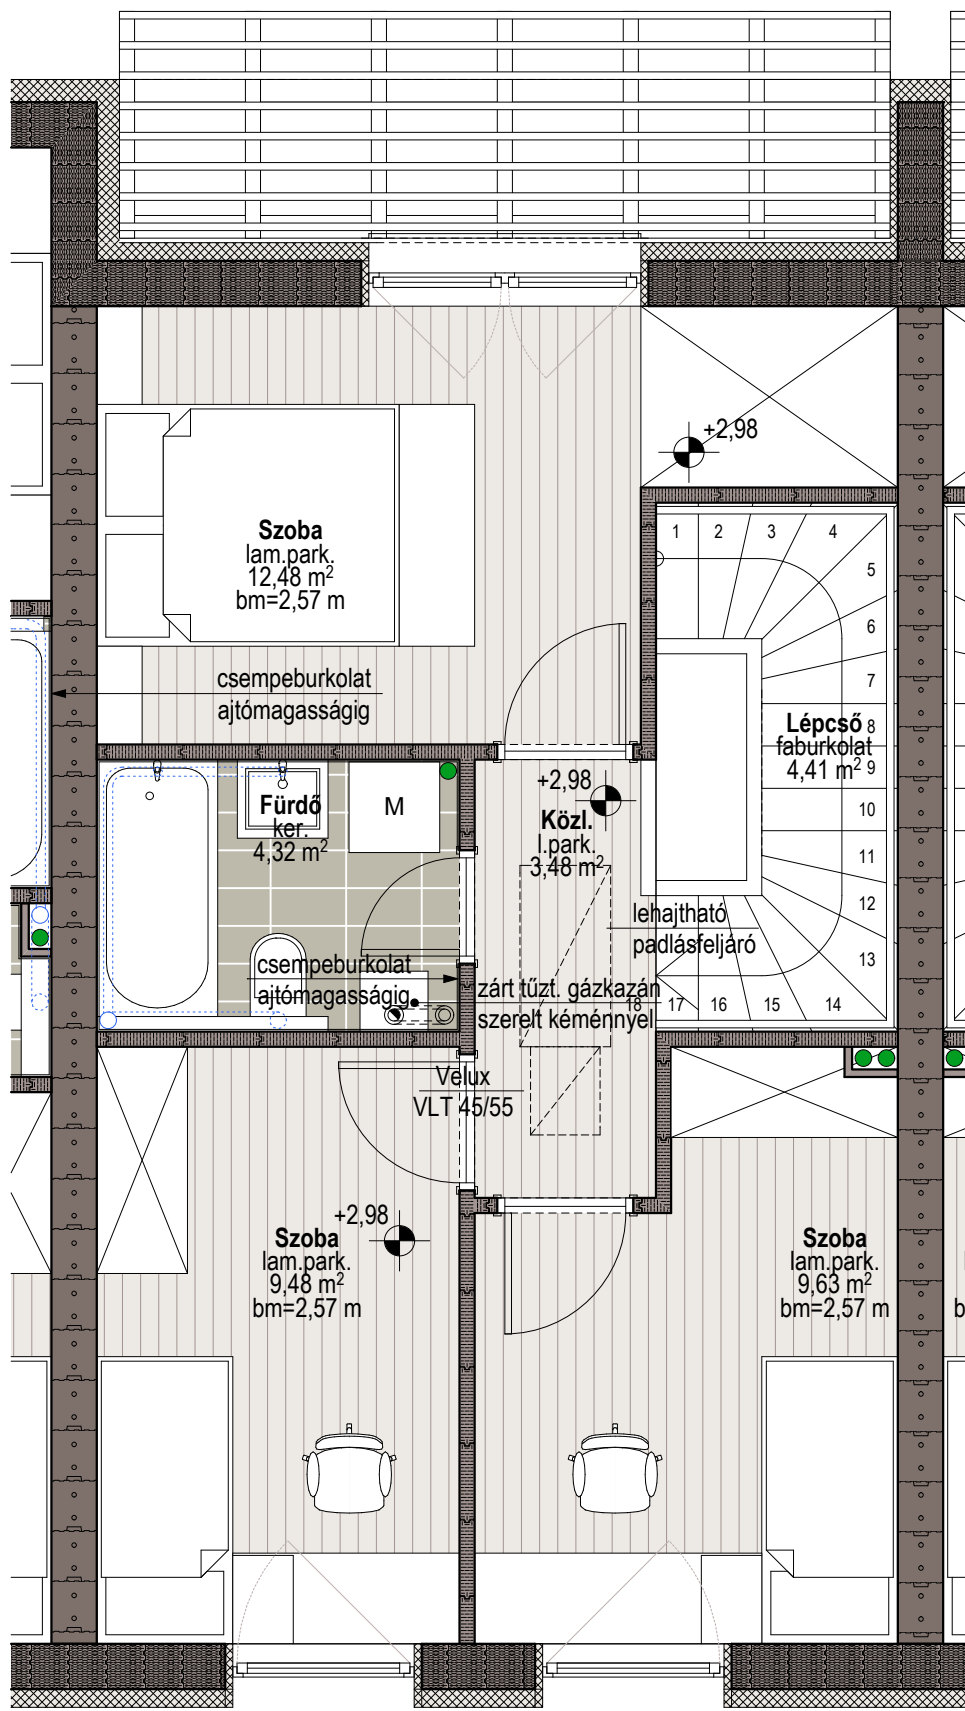

A/2.sz. lakás emeleti helyiségek :

|                                                                |                        |                                                   |
|----------------------------------------------------------------|------------------------|---------------------------------------------------|
| ▪ Lépcső.....                                                  | faburkolat.....        | 4,41 m <sup>2</sup>                               |
| ▪ Közlekedő.....                                               | laminált parketta..... | 3,48 m <sup>2</sup>                               |
| ▪ Szoba.....                                                   | laminált parketta..... | 12,48 m <sup>2</sup>                              |
| ▪ Szoba.....                                                   | laminált parketta..... | 9,48 m <sup>2</sup>                               |
| ▪ Szoba.....                                                   | laminált parketta..... | 9,63 m <sup>2</sup>                               |
| ▪ Fürdő.....                                                   | kerámia.....           | 4,32 m <sup>2</sup>                               |
| ▪ A/2.sz. lakás az emeleten összesen:.....                     |                        | 43,80 m <sup>2</sup>                              |
| A/2.sz. lakás a két szinten összesen:.....                     |                        | 82,33 m <sup>2</sup> .....(82,56 m <sup>2</sup> ) |
| ▪ A/2.sz. lakáshoz tartozó tároló. LEIER beton térkő burk..... |                        | 1,30 m <sup>2</sup>                               |

