


4 x 4 lakásos társasház

H-9200 Mosonmagyaróvár, Vágóhid utca-Ladik utca Hrsz: 2105 / 46



A/4. lakás

Emeleti alaprajz részlet M 1:50

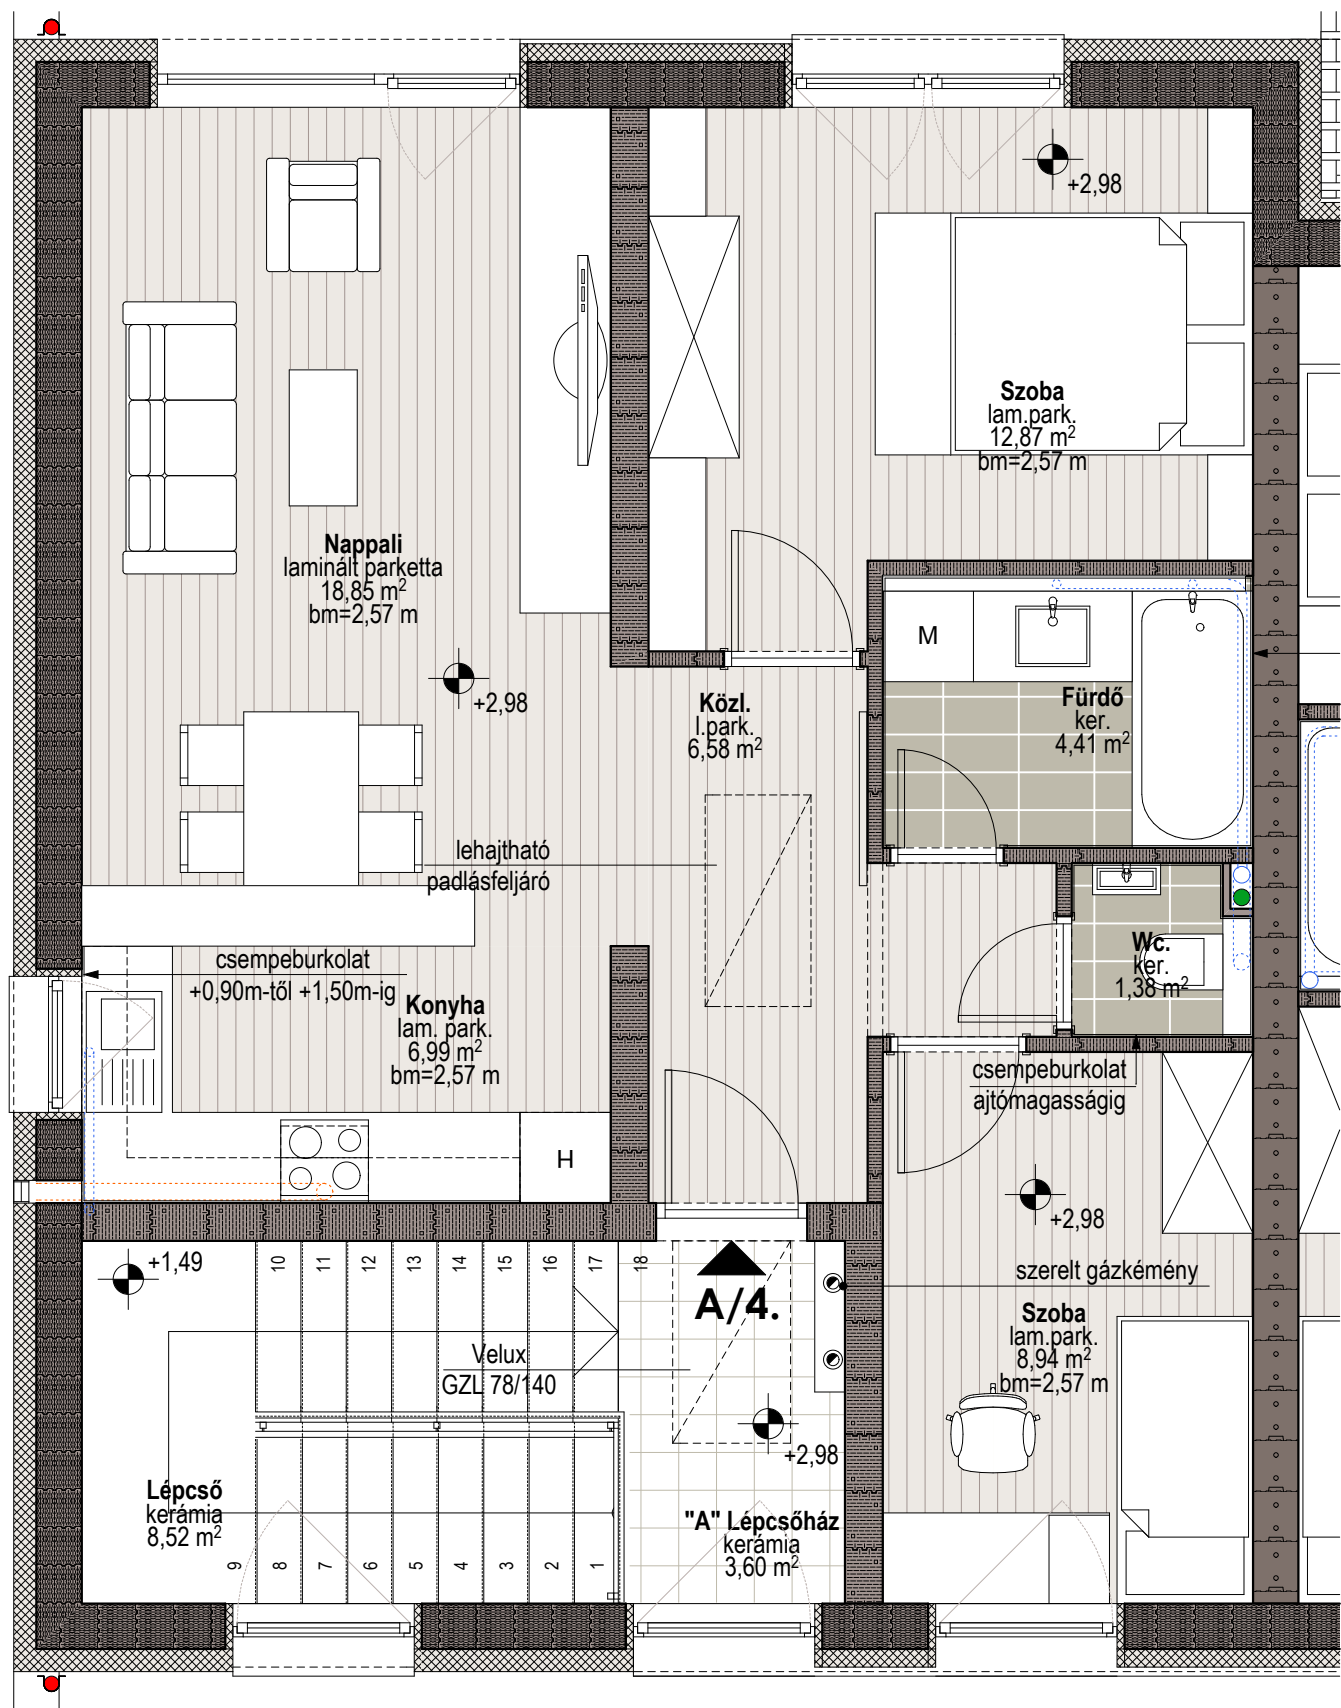

A/4.sz. lakás (emelet)

▪ Közeledő	laminált parketta	6,58 m ²
▪ Konyha	laminált parketta	6,99 m ²
▪ Nappali	laminált parketta	18,85 m ²
▪ Szoba	laminált parketta	12,87 m ²
▪ Fürdő	kerámia	4,41 m ²
▪ Wc.	kerámia	1,38 m ²
▪ Szoba	laminált parketta	8,94 m ²
A/4.sz. lakás alapterülete összesen:		60,02 m ²
▪ A/4.sz. lakáshoz tartozó tároló	kerámia	4,80 m ²

