


4 x 4 lakásos társasház

H-9200 Mosonmagyaróvár, Vágóhid utca-Ladik utca Hrsz: 2105 / 46



B/1. lakás

Földszinti alaprajz részlet M 1:50

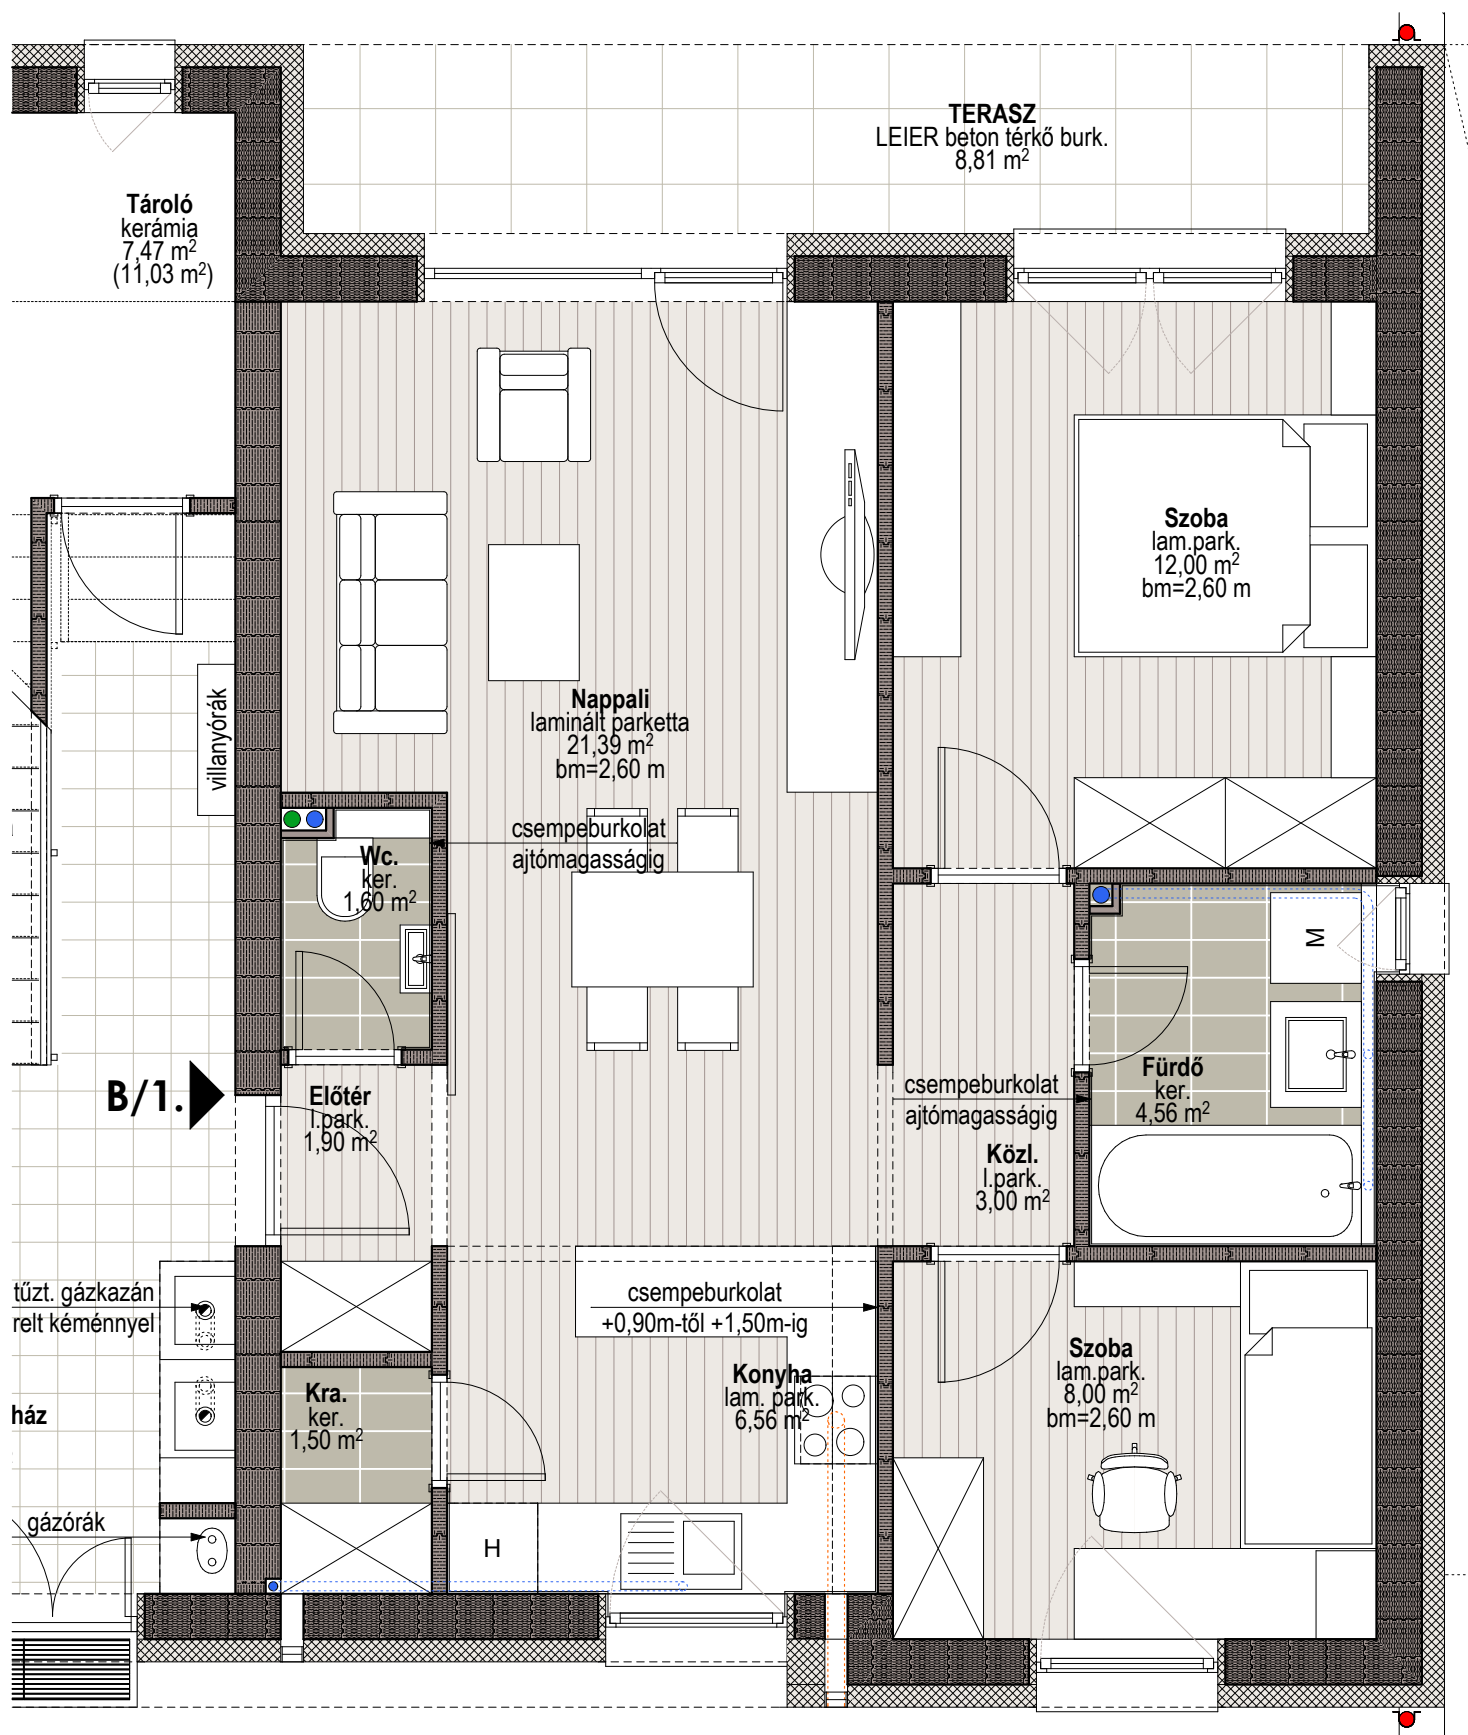

B/1.sz. lakás (földszint) :

Előtér.....	laminált parketta	1,90 m ²
Wc.....	kerámia.....	1,60 m ²
Nappali.....	laminált parketta	21,39 m ²
Konyha.....	laminált parketta	6,56 m ²
Kamra.....	kerámia.....	1,50 m ²
Közeledő.....	laminált parketta	3,00 m ²
Szoba.....	laminált parketta	12,00 m ²
Szoba.....	laminált parketta	8,00 m ²
Fürdő.....	kerámia.....	4,56 m ²
Terasz.....	LEIER beton térkö burk.	8,81 m ²
B/1.sz. lakás alapterülete összesen:		60,51 m ²

