


# 4 × 4 lakásos társasház

H-9200 Mosonmagyaróvár, Vágóhid utca-Ladik utca Hrsz: 2105 / 46



## B/2. lakás

Földszinti alaprajz részlet M 1:50

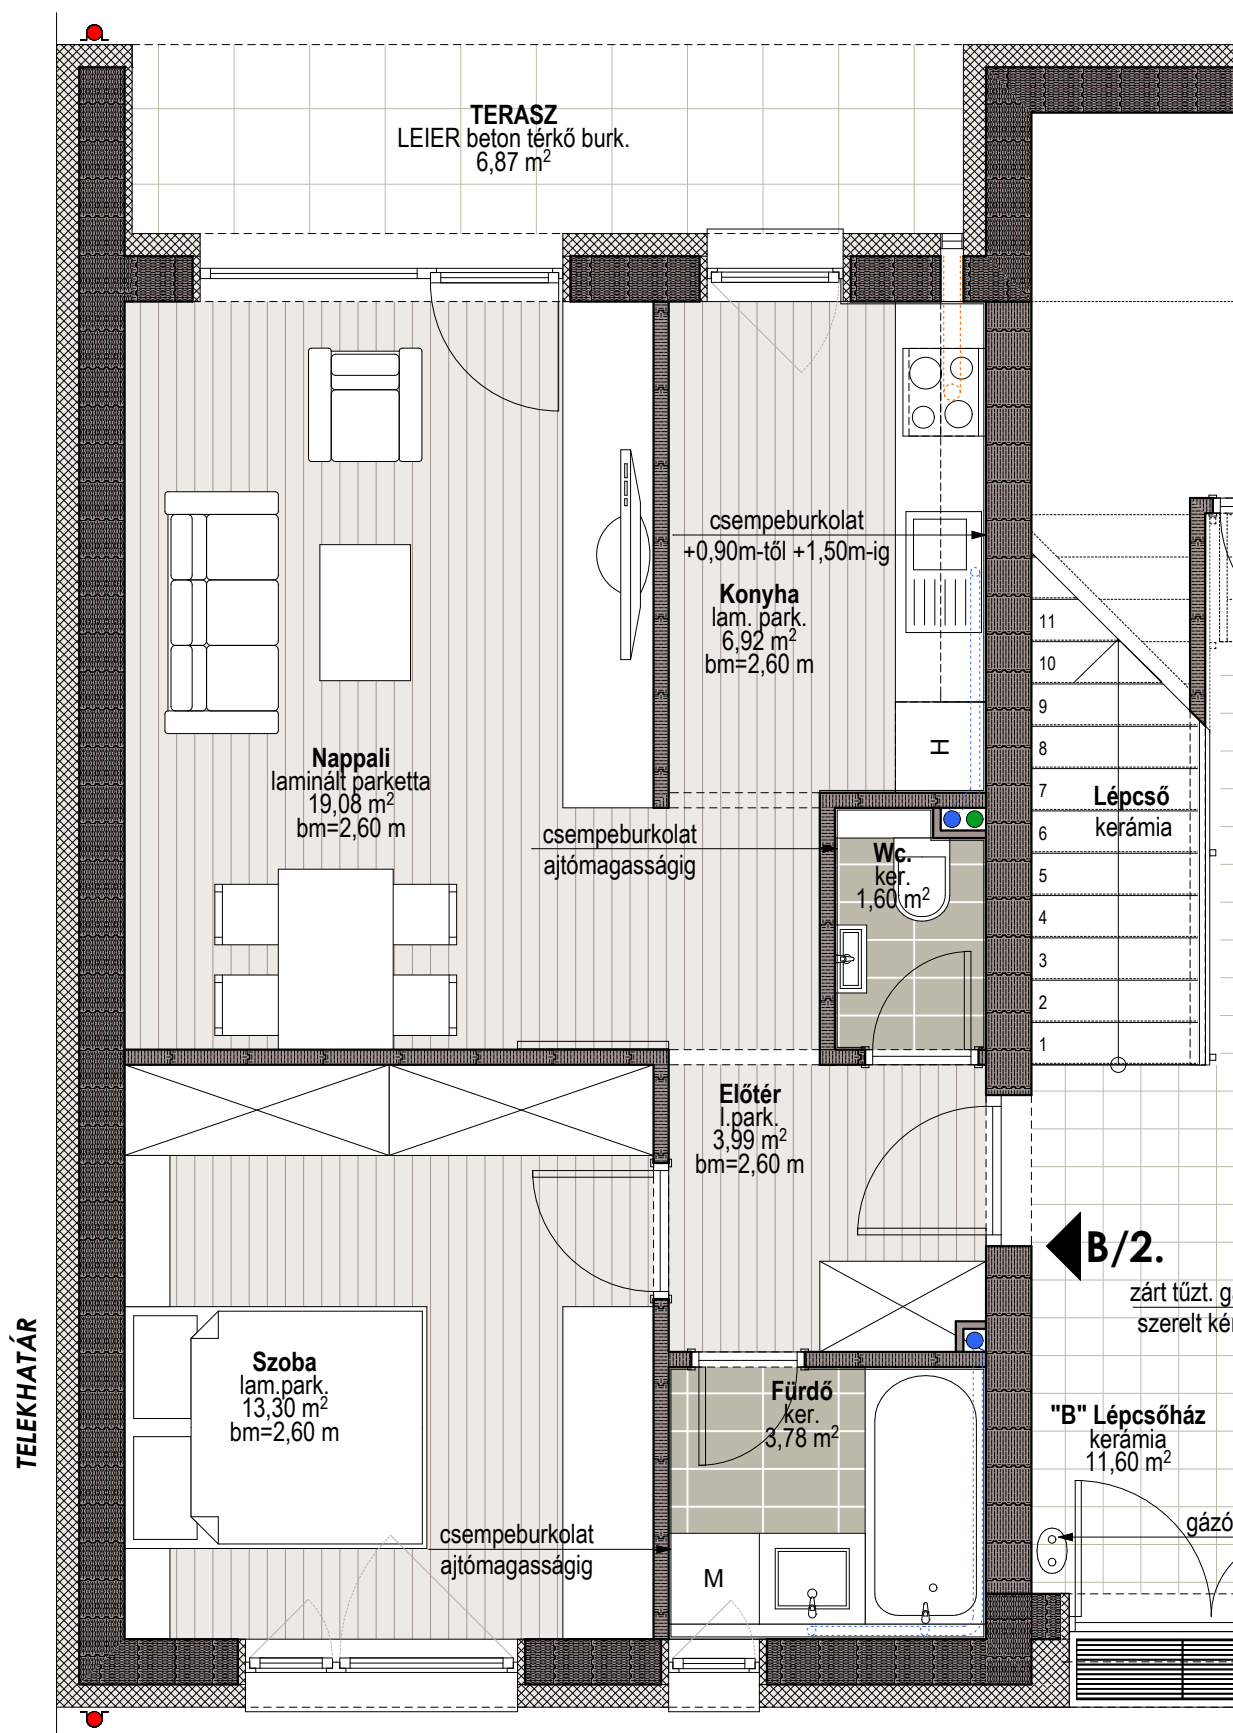

### B/2.sz. lakás (földszint) :

|                                                                       |                              |                                                  |
|-----------------------------------------------------------------------|------------------------------|--------------------------------------------------|
| ■ Előtér.....                                                         | laminált parketta.....       | 3,99 m <sup>2</sup>                              |
| ■ Wc.....                                                             | kerámia.....                 | 1,60 m <sup>2</sup>                              |
| ■ Fürdő.....                                                          | kerámia.....                 | 3,78 m <sup>2</sup>                              |
| ■ Szoba.....                                                          | laminált parketta.....       | 13,30 m <sup>2</sup>                             |
| ■ Nappali.....                                                        | laminált parketta.....       | 19,08 m <sup>2</sup>                             |
| ■ Konyha.....                                                         | laminált parketta.....       | 6,92 m <sup>2</sup>                              |
| ■ Terasz.....                                                         | LEIER beton térkő burk. .... | 6,87 m <sup>2</sup>                              |
| <b>B/2.sz. lakás alapterülete összesen: ..... 48,67 m<sup>2</sup></b> |                              |                                                  |
| ■ B/1. és B/2 sz. lakás tárolója.....                                 | kerámia.....                 | 7,47 m <sup>2</sup> .....(11,03 m <sup>2</sup> ) |

