


4 x 4 lakásos társasház

H-9200 Mosonmagyaróvár, Vágóhid utca-Ladik utca Hrsz: 2105 / 46



C/2. lakás

Földszinti alaprajz részlet M 1:50

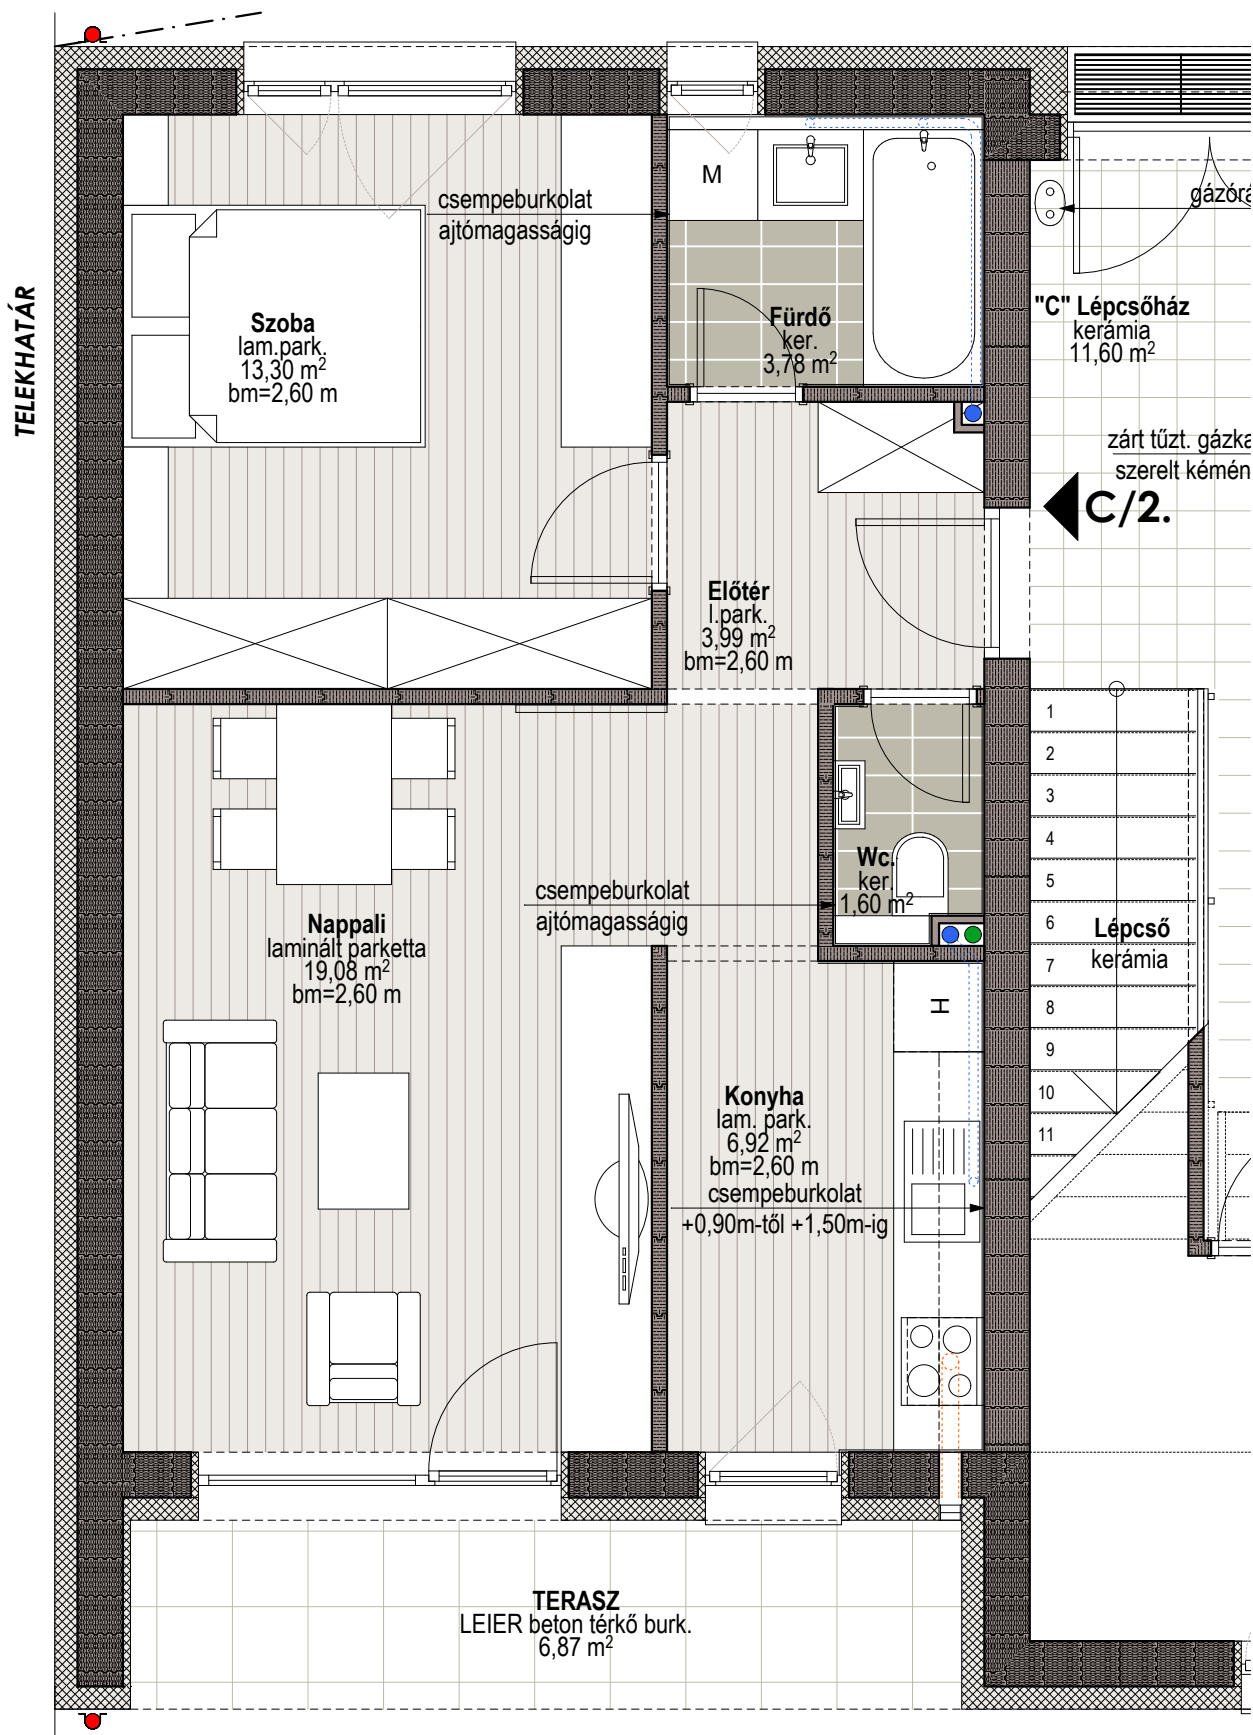

C/2.sz. lakás (földszint) :

▪ Előtér	laminált parketta	3,99 m²
▪ Wc.	kerámia	1,60 m²
▪ Fürdő	kerámia	3,78 m²
▪ Szoba	laminált parketta	13,30 m²
▪ Nappali	laminált parketta	19,08 m²
▪ Konyha	laminált parketta	6,92 m²
▪ Terasz	LEIER beton térkő burk.	6,87 m²
C/2.sz. lakás alapterülete összesen:		
48,67 m²		
▪ C/1. és C/2 sz. lakás tárolója ...	kerámia	7,47 m².....(11,03 m²)

