


4 x 4 lakásos társasház

H-9200 Mosonmagyaróvár, Vágóhíd utca-Ladik utca Hrsz: 2105 / 46



C/3. lakás

Emeleti alaprajz részlet M 1:50

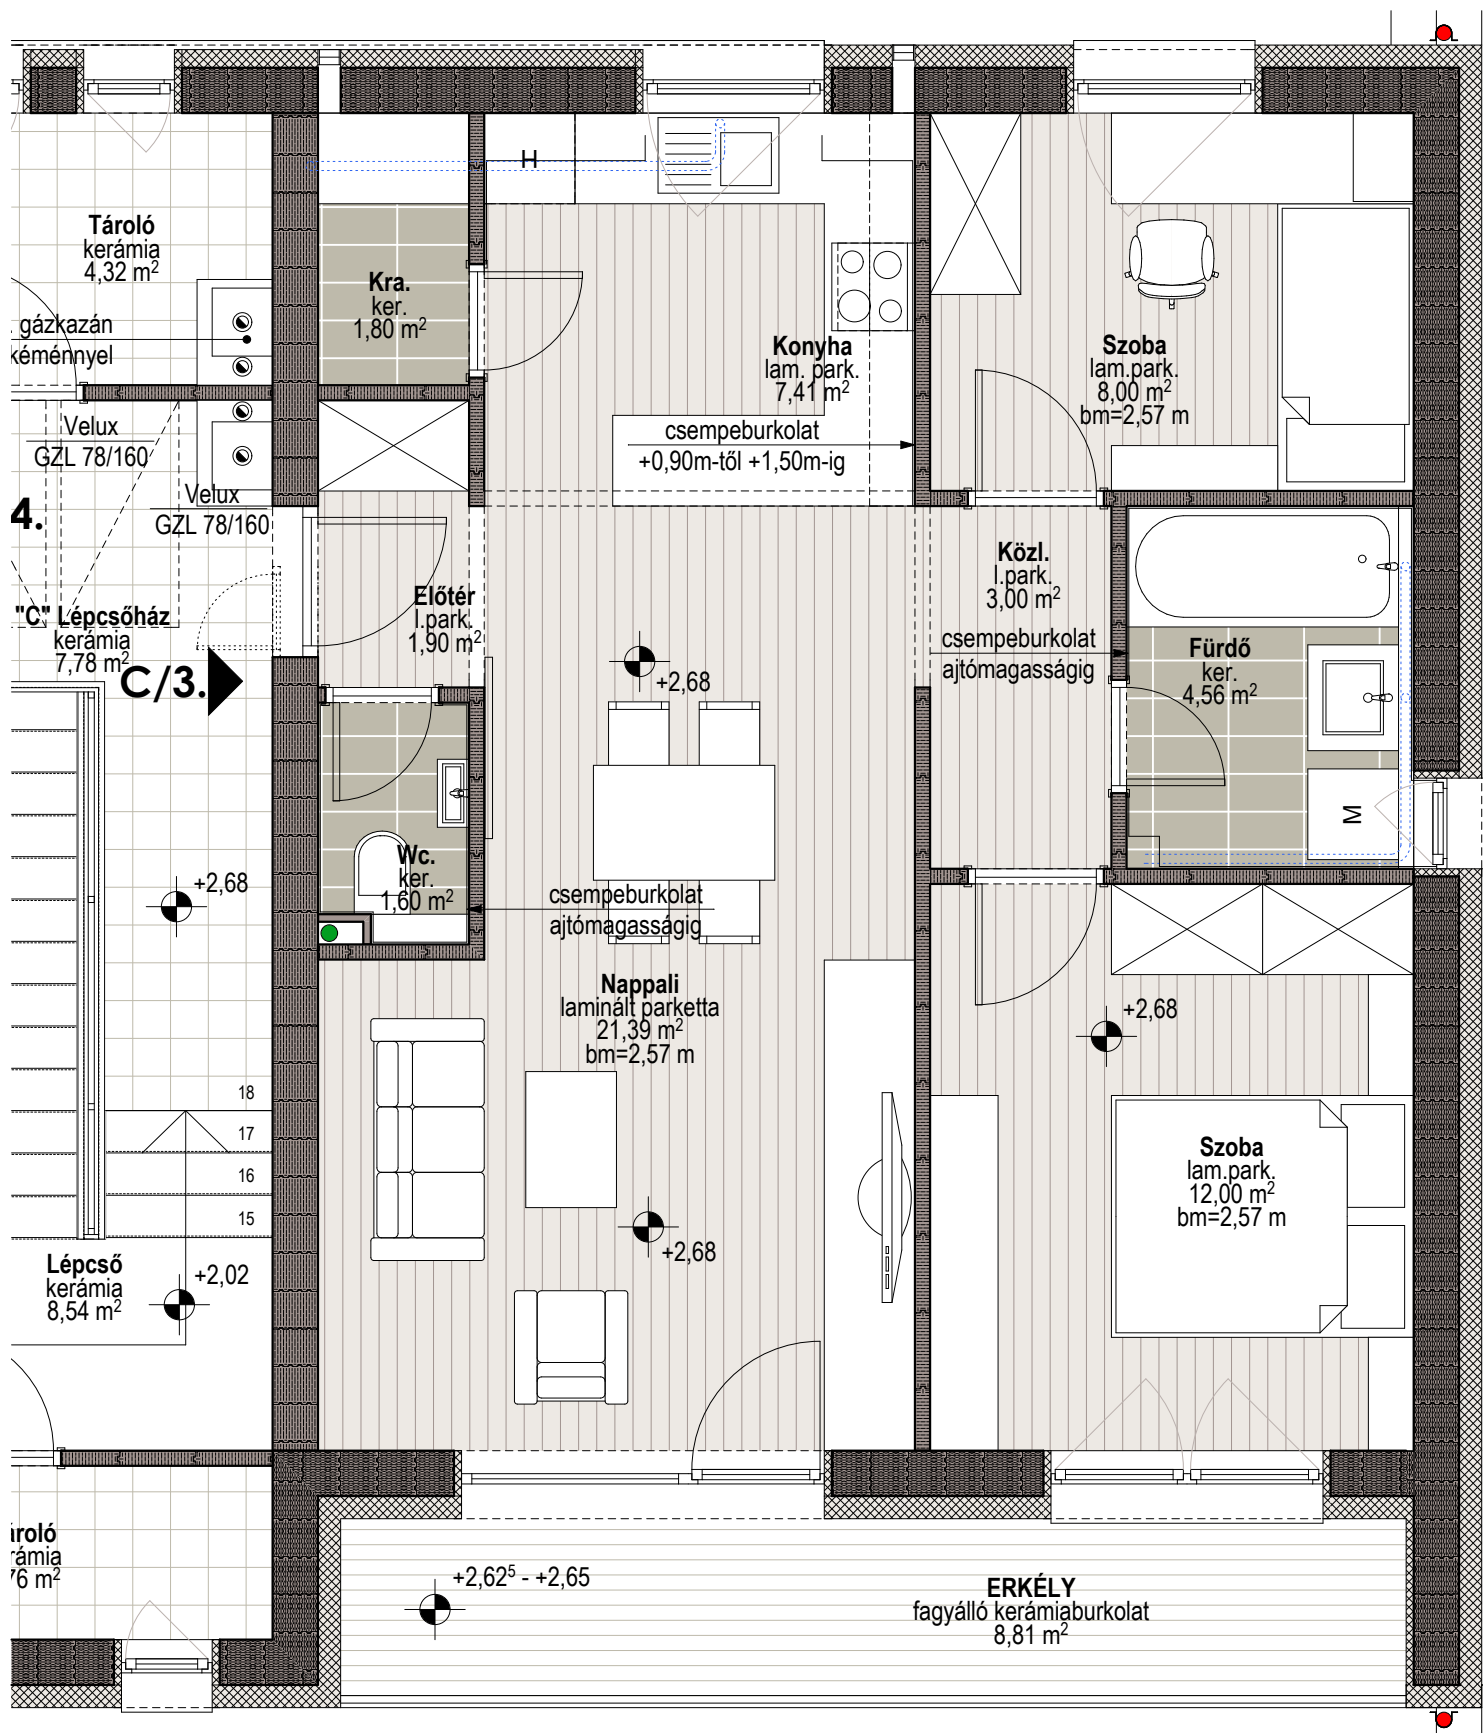

C/3.sz. lakás (emelet) :

- | | | |
|-------------------|-------------------------|----------------------|
| ▪ Előtér | laminált parketta | 1,90 m ² |
| ▪ Wc | kerámia | 1,60 m ² |
| ▪ Nappali | laminált parketta | 21,39 m ² |
| ▪ Konyha | laminált parketta | 7,41 m ² |
| ▪ Kamra | kerámia | 1,80 m ² |
| ▪ Közlekedő | laminált parketta | 3,00 m ² |
| ▪ Szoba | laminált parketta | 12,00 m ² |
| ▪ Szoba | laminált parketta | 8,00 m ² |
| ▪ Fürdő | kerámia | 4,56 m ² |
| ▪ Erkély | WPC faburkolat | 8,81 m ² |

C/3.sz. lakás alapterülete összesen: 61,66 m²

- | | |
|---|---------------------|
| ■ C/3.sz. lakáshoz tartozó tároló. kerámia..... | 4,32 m ² |
|---|---------------------|

