


4 x 4 lakásos társasház

H-9200 Mosonmagyaróvár, Vágóhid utca-Ladik utca Hrsz: 2105 / 46



D/1. lakás - földszint

Földszinti alaprajz részlet M 1:50

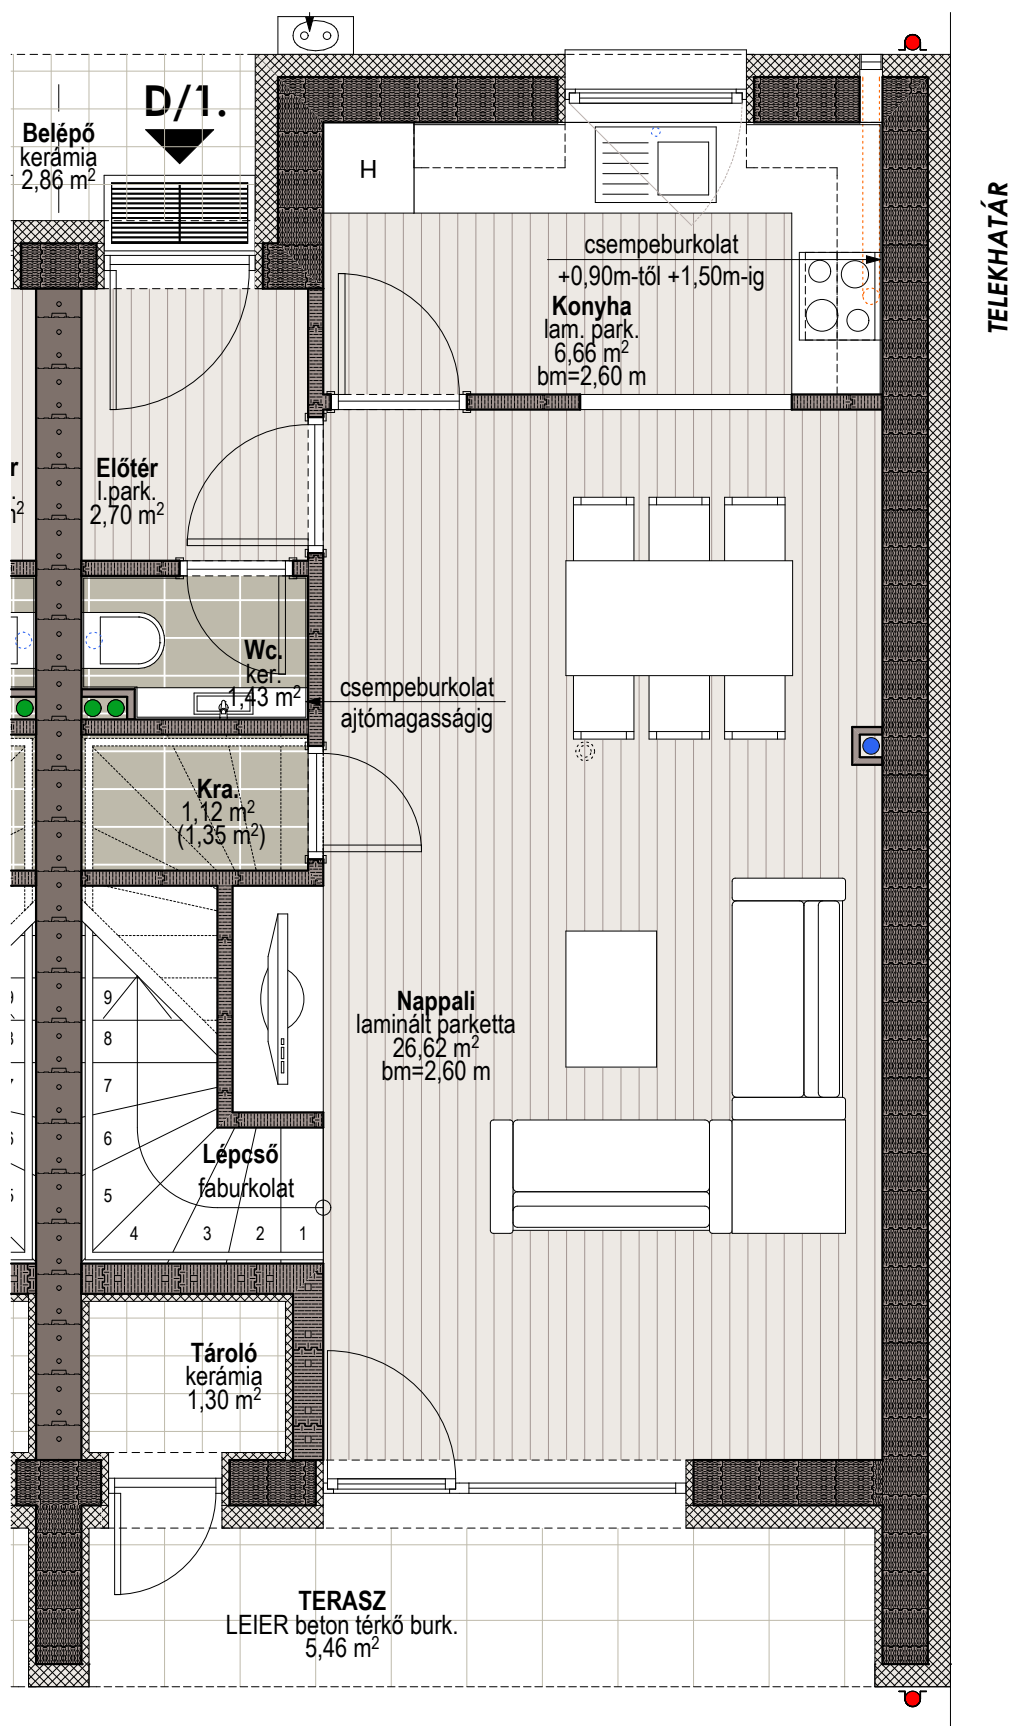

D/1.sz. lakás emeleti helyiségek:

▪ Lépcső.....	faburkolat.....	4,41 m ²
▪ Közlekedő.....	laminált parketta.....	3,48 m ²
▪ Szoba.....	laminált parketta.....	12,48 m ²
▪ Szoba.....	laminált parketta.....	9,48 m ²
▪ Szoba.....	laminált parketta.....	9,63 m ²
▪ Fürdő.....	kerámia.....	4,32 m ²
▪ A/1.sz. lakás az emeleten összesen:.....		43,80 m ²

D/1.sz. lakás a két szinten összesen:..... 82,33 m².....(82,56 m²)

