


4 × 4 lakásos társasház

H-9200 Mosonmagyaróvár, Vágóhid utca-Ladik utca Hrsz: 2105 / 46



D/2. lakás - földszint

Földszinti alaprajz részlet M 1:50

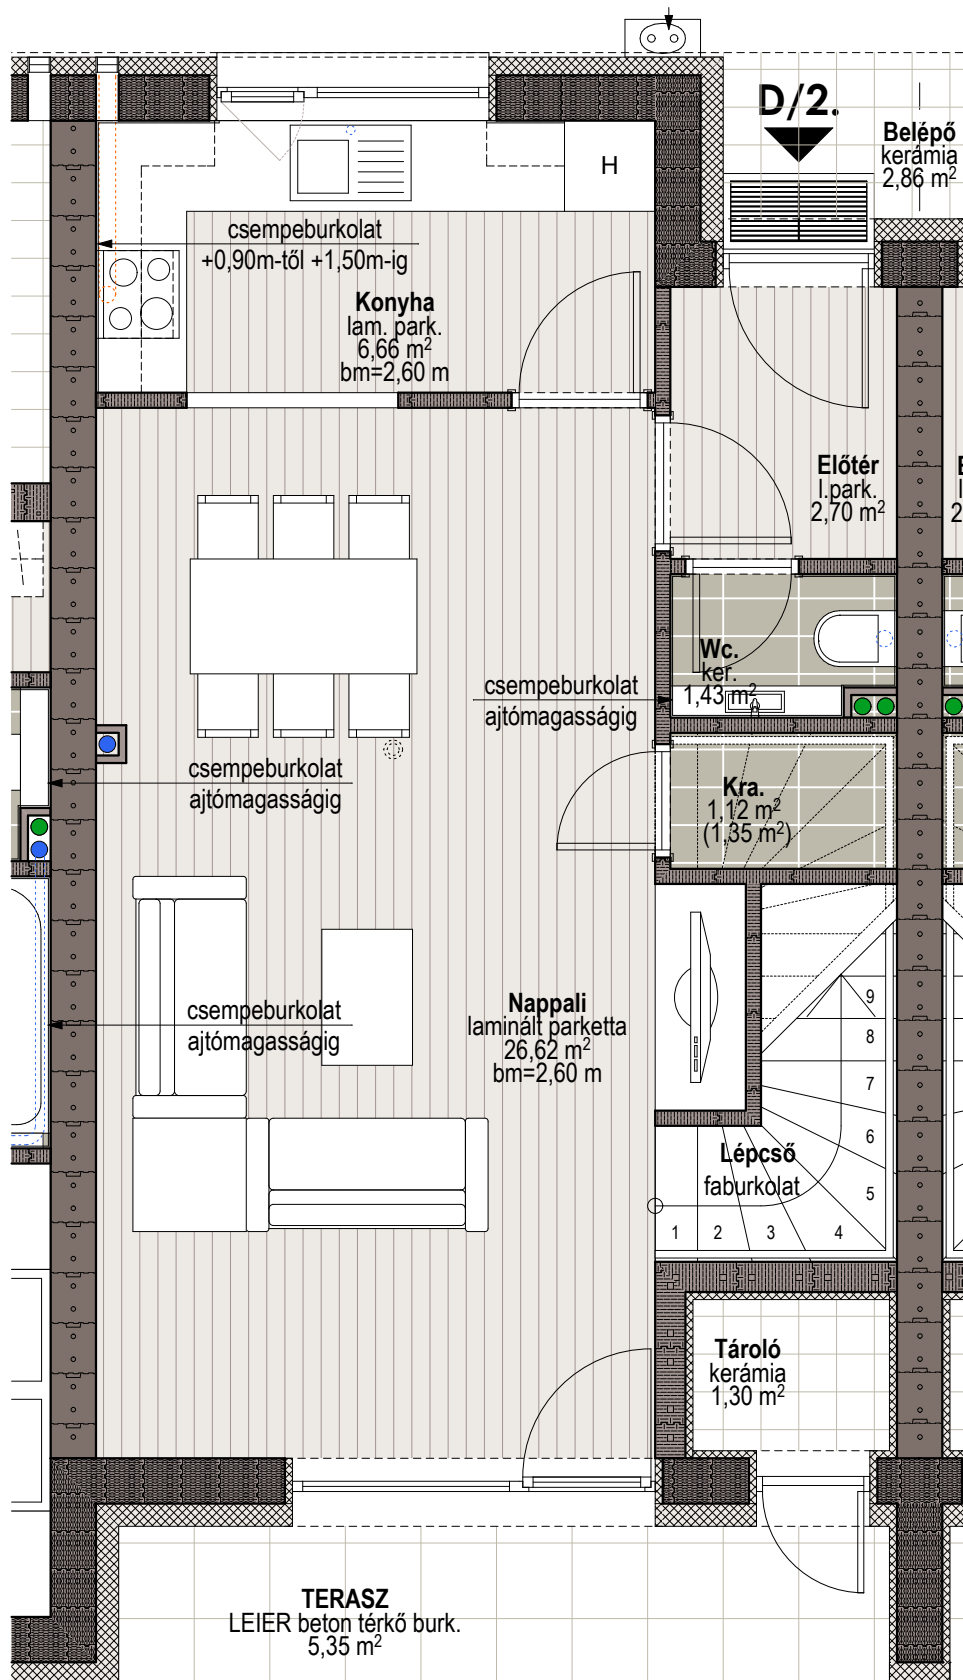

D/2.sz. lakás

D/2.sz. lakás földszinti helyiségek :

- | | | |
|---|------------------------------|---|
| ▪ Előtér | laminált parketta | 2,70 m ² |
| ▪ Wc. | kerámia | 1,43 m ² |
| ▪ Nappali | laminált parketta | 26,62 m ² |
| ▪ Konyha | laminált parketta | 6,66 m ² |
| ▪ Kamra | kerámia | 1,12 m ²(1,35 m ²) |
| ▪ Terasz | LEIER beton térkő burk. | 5,35 m ² |
| ▪ D/2.sz. lakás a földszinten összesen: | | 38,53 m ²(38,76 m ²) |

