


4 x 4 lakásos társasház

H-9200 Mosonmagyaróvár, Vágóhid utca-Ladik utca Hrsz: 2105 / 46



D/2. lakás - emelet

Emeleti alaprajz részlet M 1:50

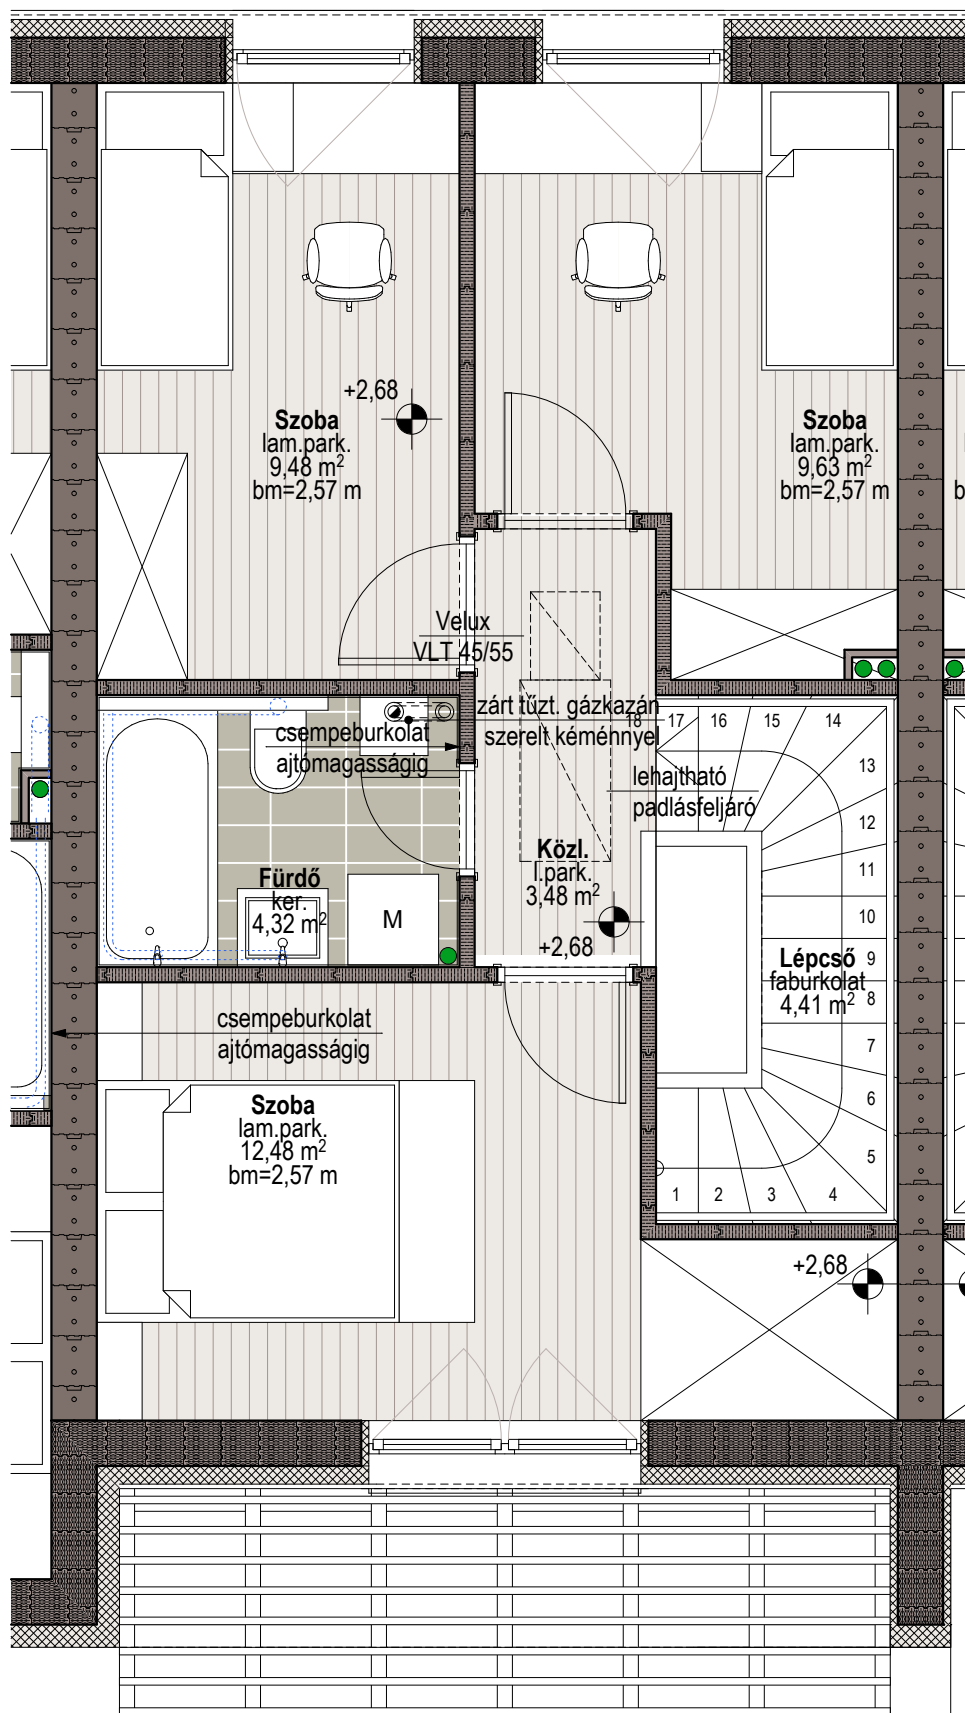

D/2.sz. lakás emeleti helyiségek :

▪ Lépcső.....	faburkolat.....	4,41 m ²
▪ Közlekedő	laminált parketta	3,48 m ²
▪ Szoba	laminált parketta	12,48 m ²
▪ Szoba	laminált parketta	9,48 m ²
▪ Szoba	laminált parketta	9,63 m ²
▪ Fürdő	kerámia	4,32 m ²
▪ A/2.sz. lakás az emeleten összesen:		43,80 m ²
D/2.sz. lakás a két szinten összesen:		82,33 m ²(82,56 m ²)
▪ D/2.sz. lakáshoz tartozó tároló. LEIER beton térfő burk		1,30 m ²

