

Övezeti besorolás: GK-TE.6.5.6.5(BA)

Teleszerű beépítés

Beépítési mód: Szabadonálló beépítés



Telek alapterület: 1.881 m²

Beépített alapterület: 747,30 m² - 39,75 % (max. 40 %)

Számított építménymagasság: 5,73 m (max. 7,50 m)

Zöldfelület nagysága: 378,50 m² - 20,13 % (min.20 %)

Burkolt felület: 754,20 m² - 40,12 %

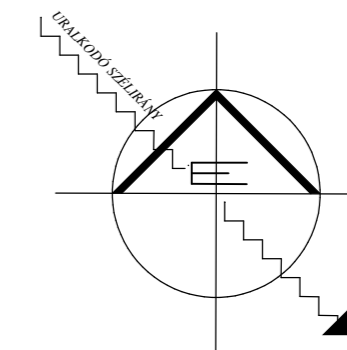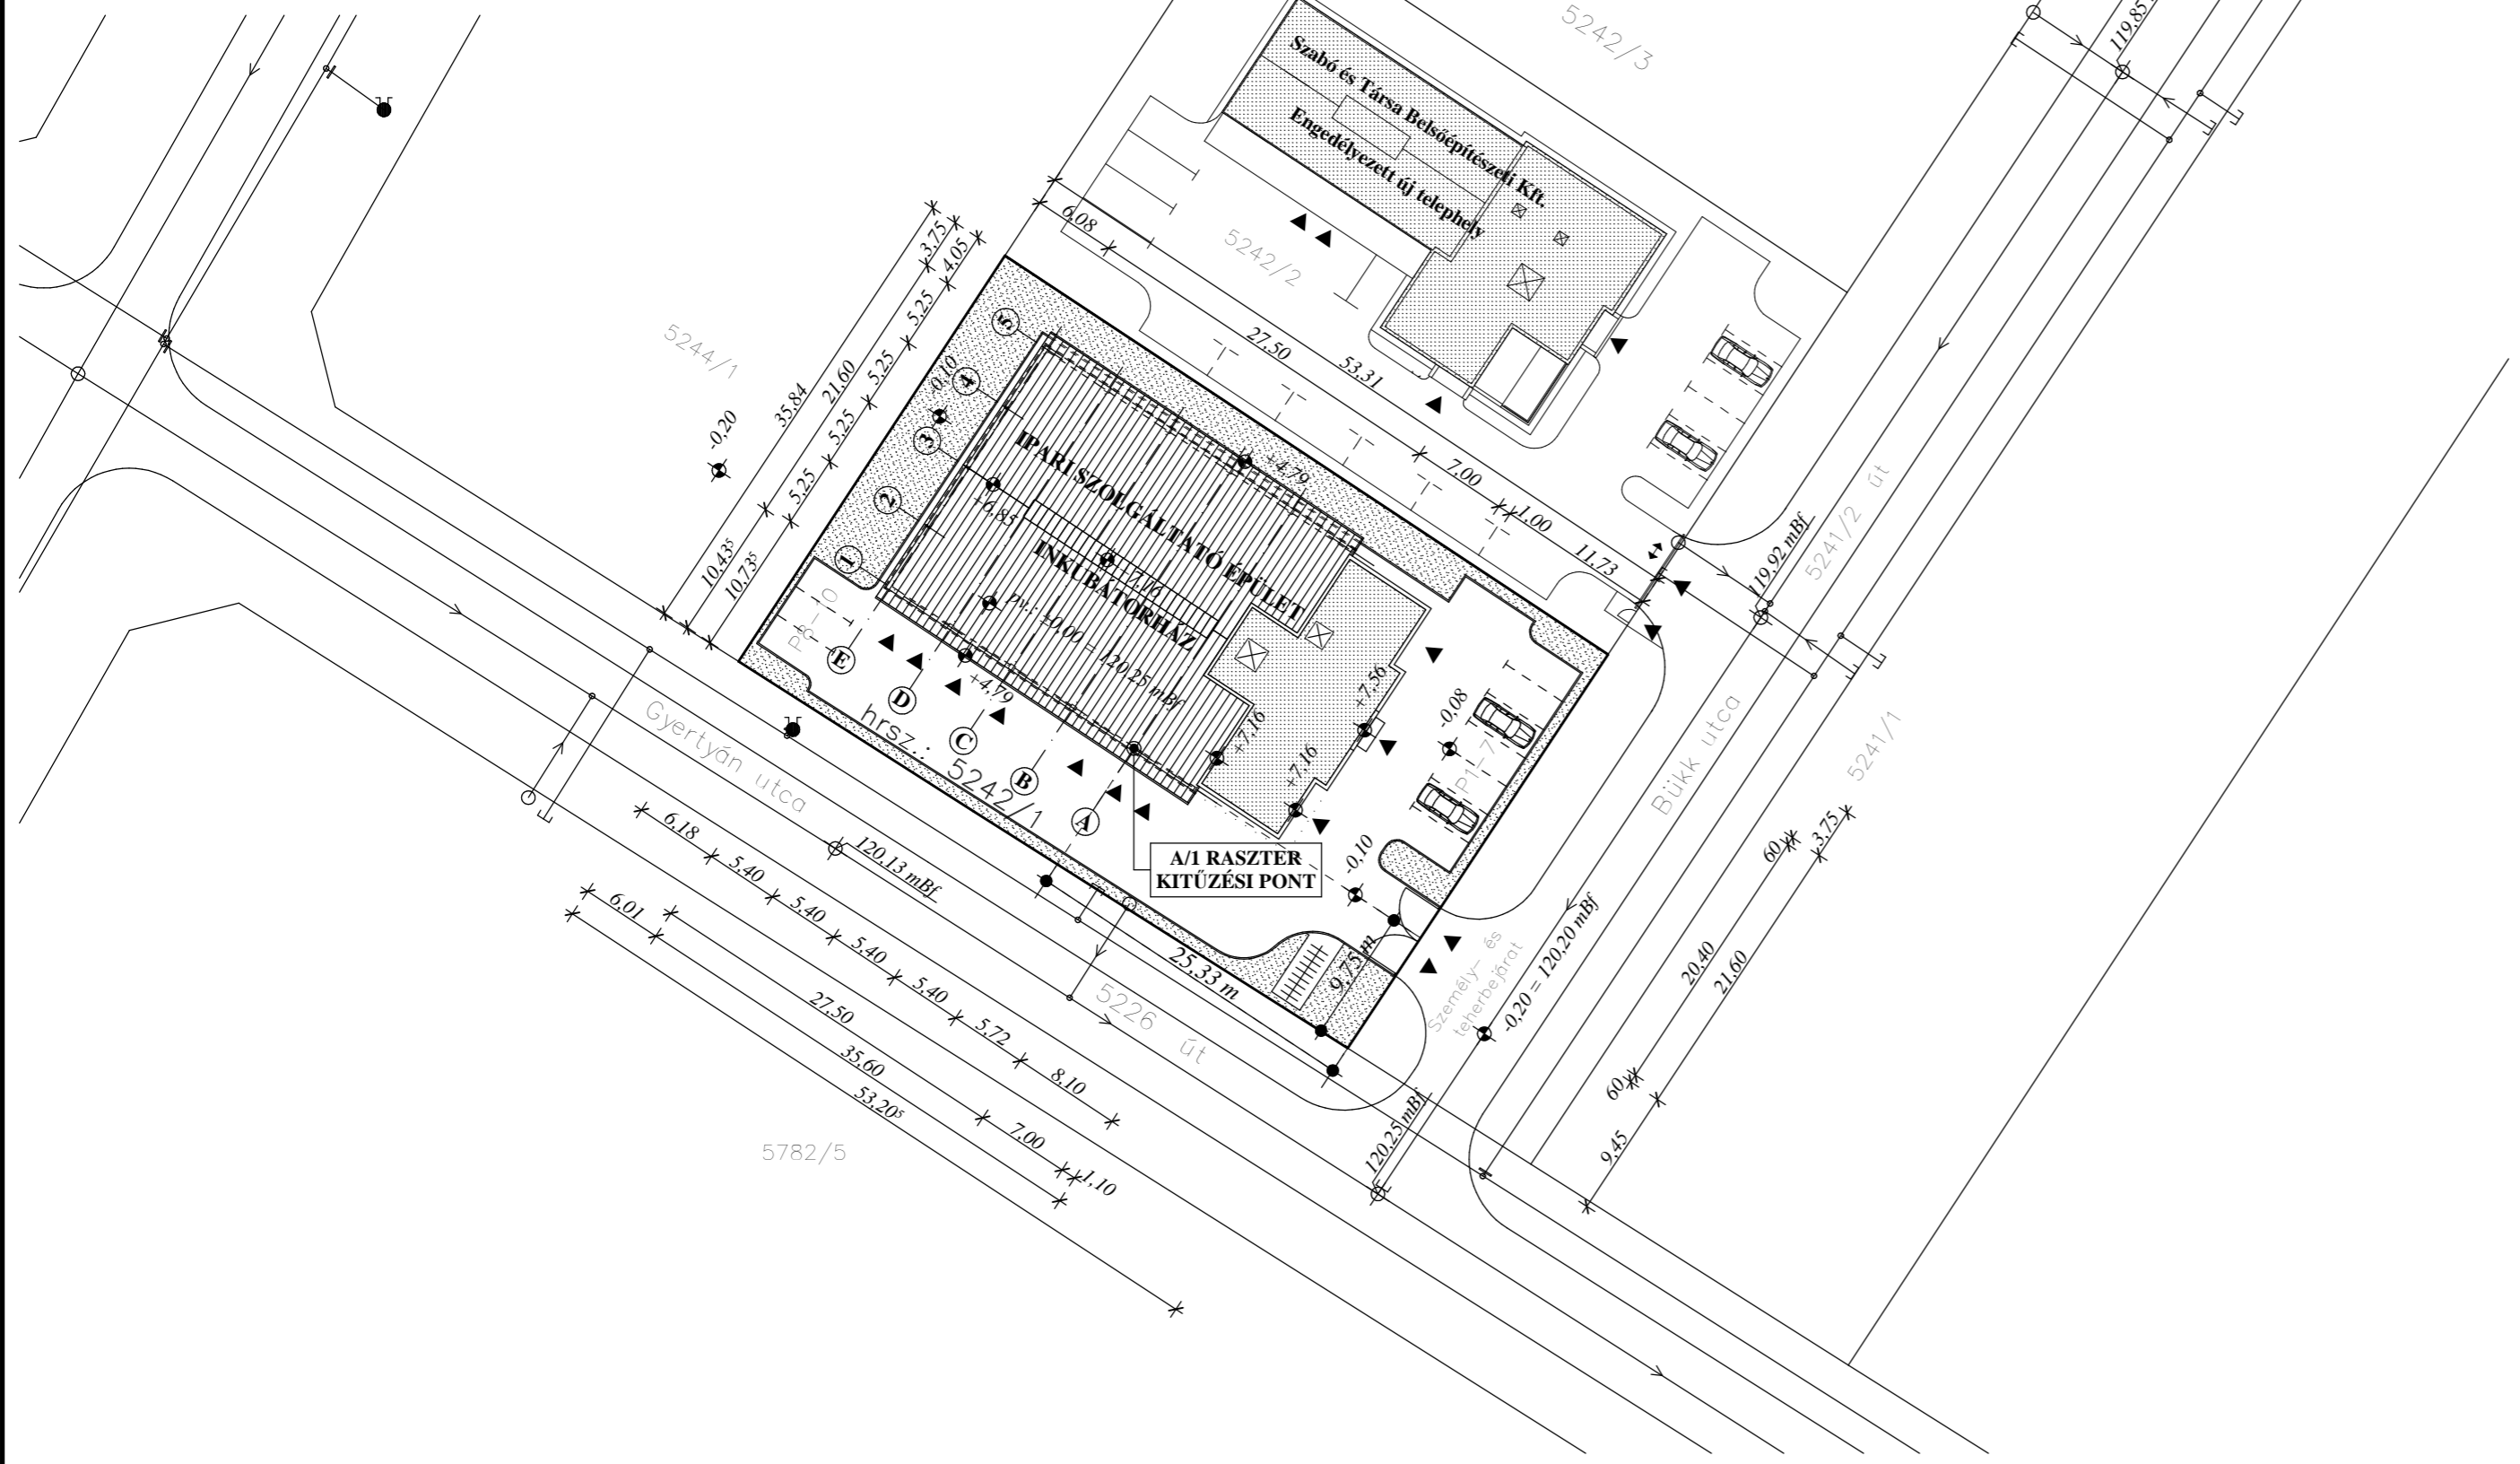

BEÉPÍTÉSI HELYSZÍNRAJZ

M = 1:500

ÉPÍTMÉNY MEGNEVEZÉSE :

**IPARI SZOLGÁLTATÓ ÉPÜLET
INKUBÁTORHÁZ**

SP

SYSTEM-PLAN KFT. MÉRNÖKI IRODA
H-9200 Mosonmagyaróvár, Kossuth L. u. 14.
Tel.: +36 (96) 576-540 ; +36 (96) 576-541 ; +36 (96) 579-508
Mobil : +36 (30) 9 293-177 ; +36 (30) 400-79-58
Fax / Üzenetrögzítő : +36 (96) 579-507
✉ : systemplan@t-online.hu

ÉPÍTÉS HELYE :

**H-9200 Mosonmagyaróvár, Gyertyán utca
hrsz.: 5242/1**

ÉPÍTÉSZ TERVEZŐ : SZALAI GÉZA

ÉPÍTÉSZ TERVEZŐ :

STATIKUS TERVEZŐ : SPAITS GÁBOR

BERUHÁZÓ :

MOVINNOV
Befektetési, Innovációs és Szolgáltató Kft.
H-9200 Mosonmagyaróvár, Kötélgyártó u. 1-3.

VILLAMOS TERVEZŐ : SZÚCS BERTALAN

GÉPÉSZ TERVEZŐ : SZÚCS PÉTER

SZERKESZTŐ : STERGERICS ARNOLD

MUNKASZÁM :

DÁTUM :

2010. 11. 22.

TERVFAJTA :

KIVITELEZÉSI

MÉRETARÁNY :

M 1: 500

RAJZSZÁM :

ÉK-0

Ezen terv a SYSTEM-PLAN KFT. MÉRNÖKI IRODA szellemi tulajdona, melynek védelmét az 1999. évi LXXVI. törvény biztosítja